



2階 (3階)

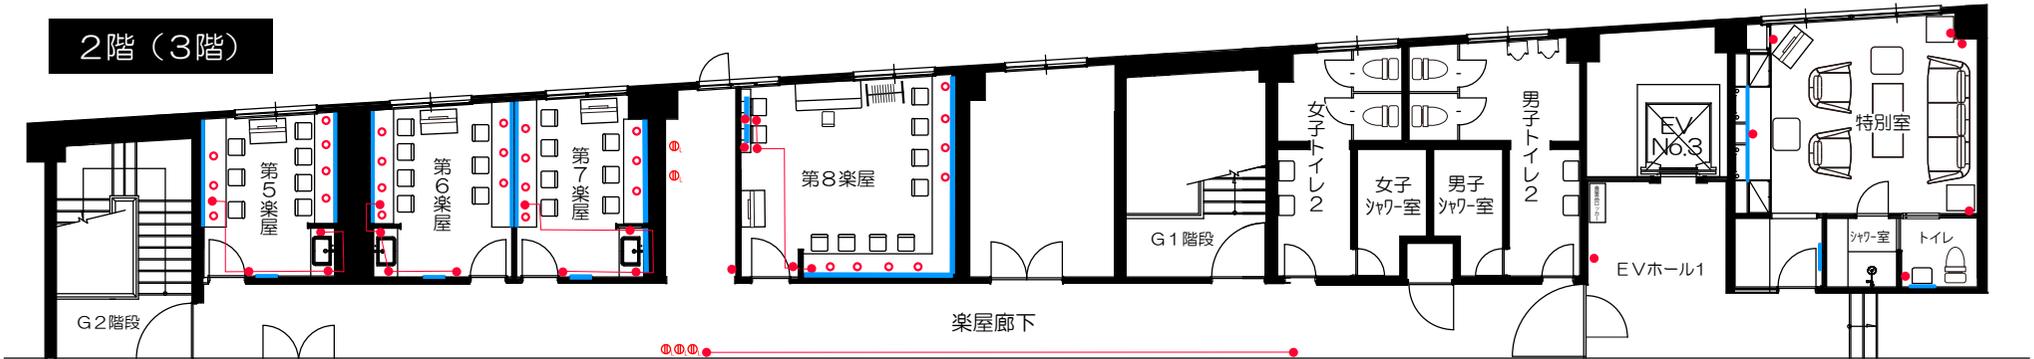

<楽屋の広さ>

| | | | | |
|--------------|--------------|--------------|--------------|------------------------|
| 第5楽屋(12.87㎡) | 第6楽屋(14.04㎡) | 第7楽屋(13.58㎡) | 第8楽屋(22.47㎡) | 特別室(36.24㎡) ※トイレ・シャワー付 |
|--------------|--------------|--------------|--------------|------------------------|

中2階 (2階)

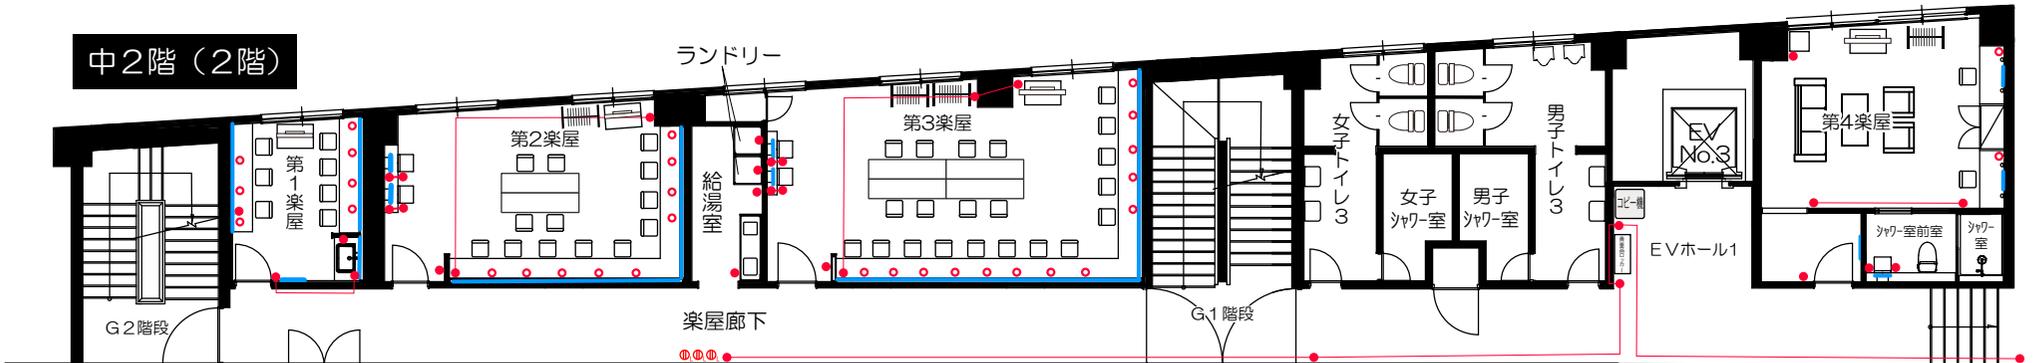

<楽屋の広さ>

| | | | |
|--------------|--------------|--------------|-------------------------|
| 第1楽屋(12.87㎡) | 第2楽屋(27.61㎡) | 第3楽屋(39.50㎡) | 第4楽屋(33.59㎡) ※トイレ・シャワー付 |
|--------------|--------------|--------------|-------------------------|

- 壁付コンセント (20A)
- 化粧前コンセント (20A)
- ⊕ 天井コンセント：抜け止め (20A)
- コンモ線
- 鏡・姿見鏡