


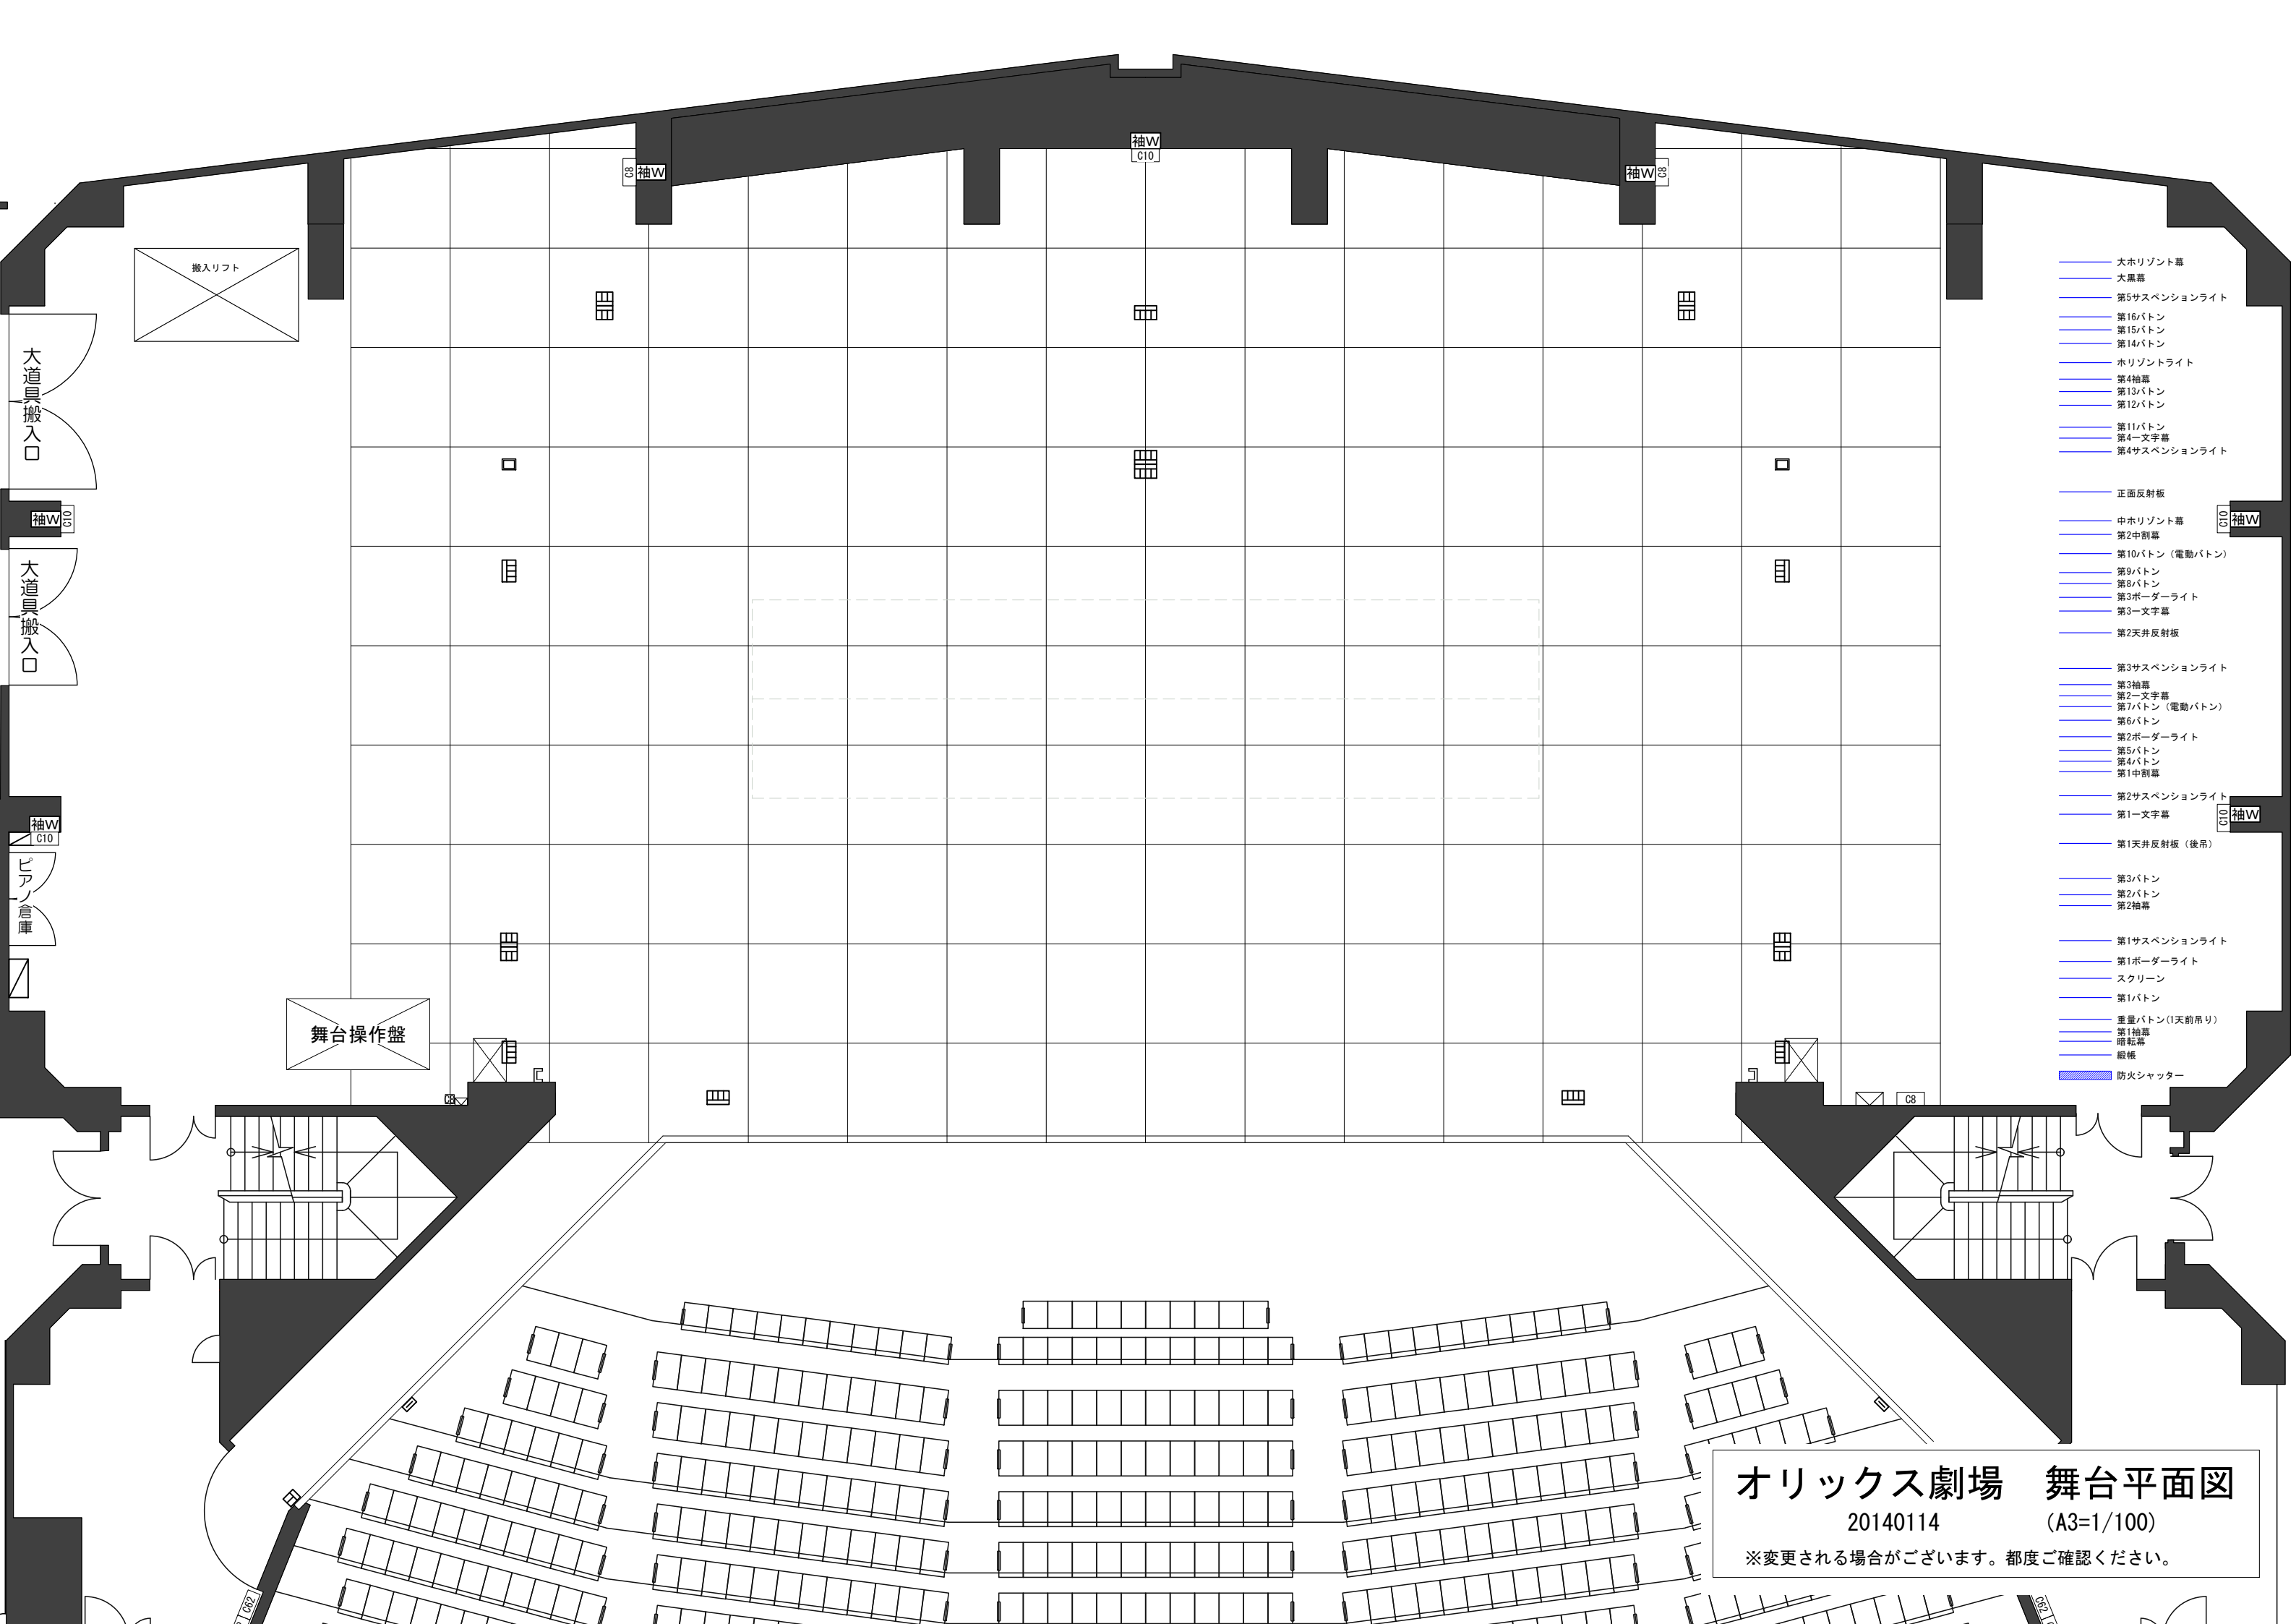

オリックス劇場 舞台平面図
20140114 (A3=1/100)
※変更される場合がございます。都度ご確認ください。