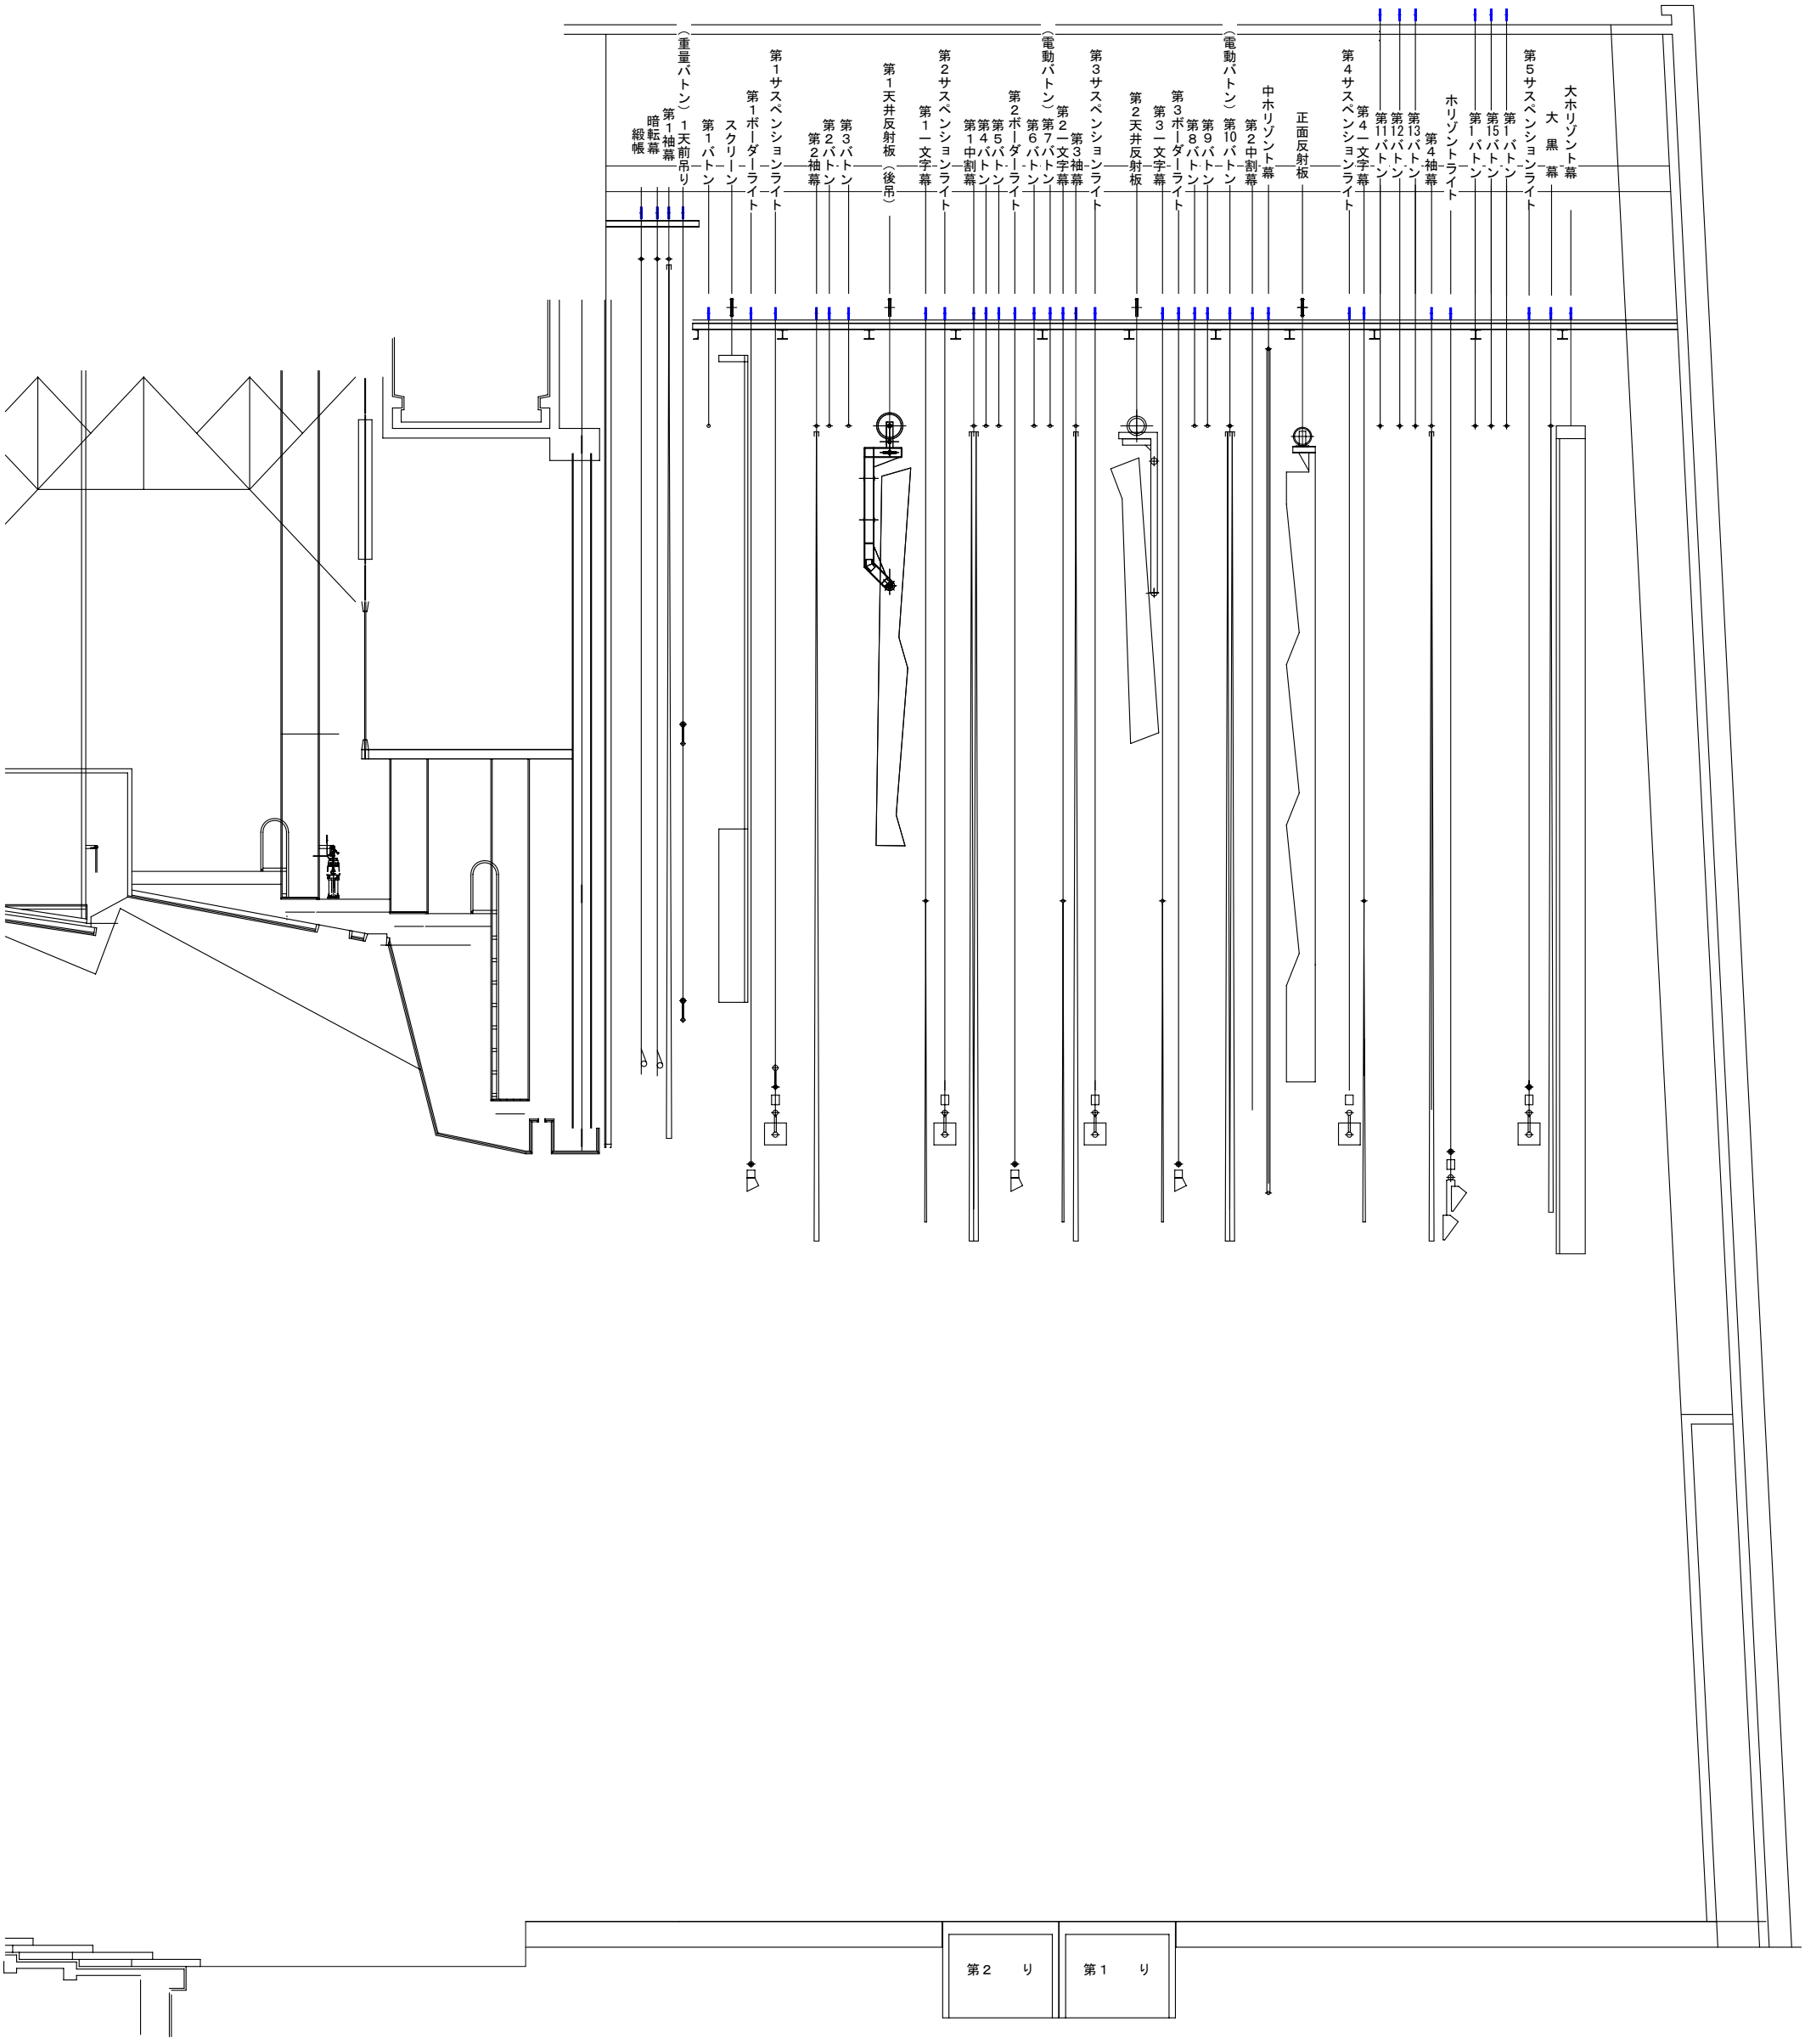

オリックス劇場　舞台断面図

20120219　現在　第5版　　(A3=1/100)

※変更される場合がございます。都度ご確認ください。